



План 1-го этажа

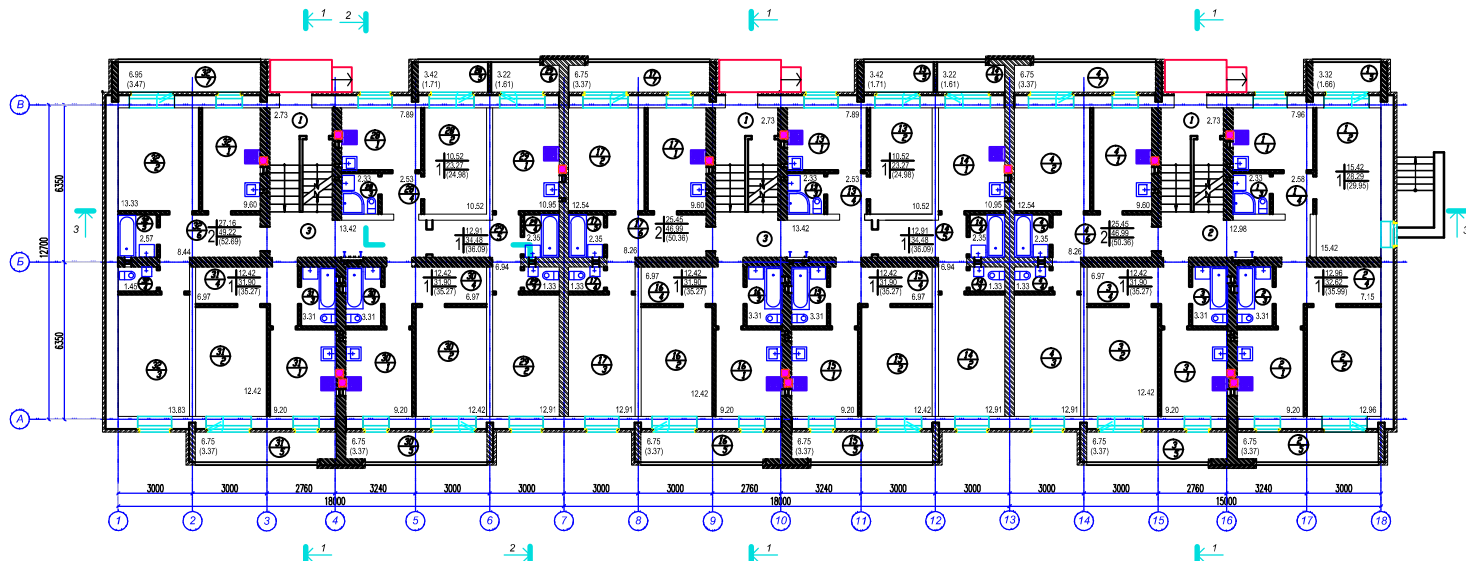

Условные обозначения

- железобетон Ø800 толщ. 250 мм и 510 мм
- кирпичная стена

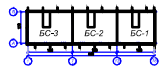

КВАРТИРА	Площадь м ²	КОЛИЧЕСТВО
Однокомнатная	29.95	3
	24.98	6
	35.99	3
	35.27	15
Двухкомнатная	36.09	6
	50.36	6
	52.89	3

Номер по плану	Наименование	Площадь м ²	Категория помещения

Условные обозначения
 Номер квартиры
 номер помещения по экспликации

ЭКСПЛИКАЦИЯ ПОМЕЩЕНИЯ

Номер по плану	Наименование	Площадь м ²	Категория помещения	Номер по плану	Наименование	Площадь м ²	Категория помещения
Квартира №1 (однокомнатная)				Квартира №16 (однокомнатная)			
1	Кухня	7.96		1	Кухня	9.20	
2	Жилая комната	13.42		2	Жилая комната	12.42	
3	Ванная	2.33		3	Санузел	3.31	
4	Прихожая	2.59		4	Прихожая	6.97	
5	Веранда	1.66		5	Веранда	3.37	
	Жилая площадь	15.42			Жилая площадь	12.42	
	Общая площадь	29.95			Общая площадь	35.27	
Квартира №2 (однокомнатная)				Квартира №17 (однокомнатная)			
1	Кухня	9.20		1	Кухня	9.60	
2	Жилая комната	12.96		2	Жилая комната	12.54	
3	Санузел	3.31		3	Жилая комната	12.91	
4	Прихожая	7.15		4	Санузел	1.33	
5	Веранда	3.37		5	Ванная	2.35	
6	Жилая площадь	12.96		6	Прихожая	8.26	
	Общая площадь	35.99		7	Веранда	3.37	
					Жилая площадь	25.45	
Квартира №3 (однокомнатная)				Квартира №18 (однокомнатная)			
1	Кухня	9.20		1	Кухня	7.89	
2	Жилая комната	12.42		2	Жилая комната	10.52	
3	Санузел	3.31		3	Санузел	1.33	
4	Прихожая	6.97		4	Жилая комната	10.52	
5	Веранда	3.37		5	Санузел	2.33	
	Жилая площадь	12.42		6	Прихожая	2.57	
	Общая площадь	35.27		7	Веранда	1.71	
					Жилая площадь	10.52	
					Общая площадь	24.98	
Квартира №4 (двухкомнатная)				Квартира №19 (двухкомнатная)			
1	Кухня	9.60		1	Кухня	9.60	
2	Жилая комната	12.54		2	Жилая комната	10.95	
3	Жилая комната	12.91		3	Жилая комната	12.91	
4	Санузел	1.33		4	Санузел	1.33	
5	Ванная	2.35		5	Санузел	1.33	
6	Прихожая	8.26		6	Ванная	2.35	
7	Веранда	3.37		7	Прихожая	6.94	
	Жилая площадь	25.45		8	Веранда	1.61	
					Общая площадь	36.09	
Квартира №5 (однокомнатная)				Квартира №20 (однокомнатная)			
1	Кухня	7.89		1	Кухня	9.20	
2	Жилая комната	10.52		2	Жилая комната	12.42	
3	Ванная	2.33		3	Санузел	3.31	
4	Прихожая	2.53		4	Санузел	6.97	
5	Веранда	1.71		5	Веранда	3.37	
	Жилая площадь	10.52			Жилая площадь	12.42	
	Общая площадь	24.98			Общая площадь	35.27	
Квартира №6 (однокомнатная)				Квартира №21 (однокомнатная)			
1	Кухня	10.95		1	Кухня	9.20	
2	Жилая комната	12.91		2	Жилая комната	13.33	
3	Санузел	1.33		3	Санузел	3.31	
4	Ванная	2.35		4	Санузел	1.45	
5	Прихожая	6.94		5	Ванная	2.57	
6	Веранда	1.61		6	Прихожая	8.44	
	Жилая площадь	12.91		7	Веранда	3.47	
	Общая площадь	36.09			Жилая площадь	27.16	
					Общая площадь	32.69	

008-15-AC					
3-х этажный 3-х секционный жилой дом по ул. Союзная, в п. В.Гора, Высокогорского р-на РТ					
И.Хочер	Архитектор	07/18			
Новое строительство			Сданы	Лист	Листов
План 1-го этажа			ПД	0	
			ООО "БАЗ"		
			Рисован АИ		